



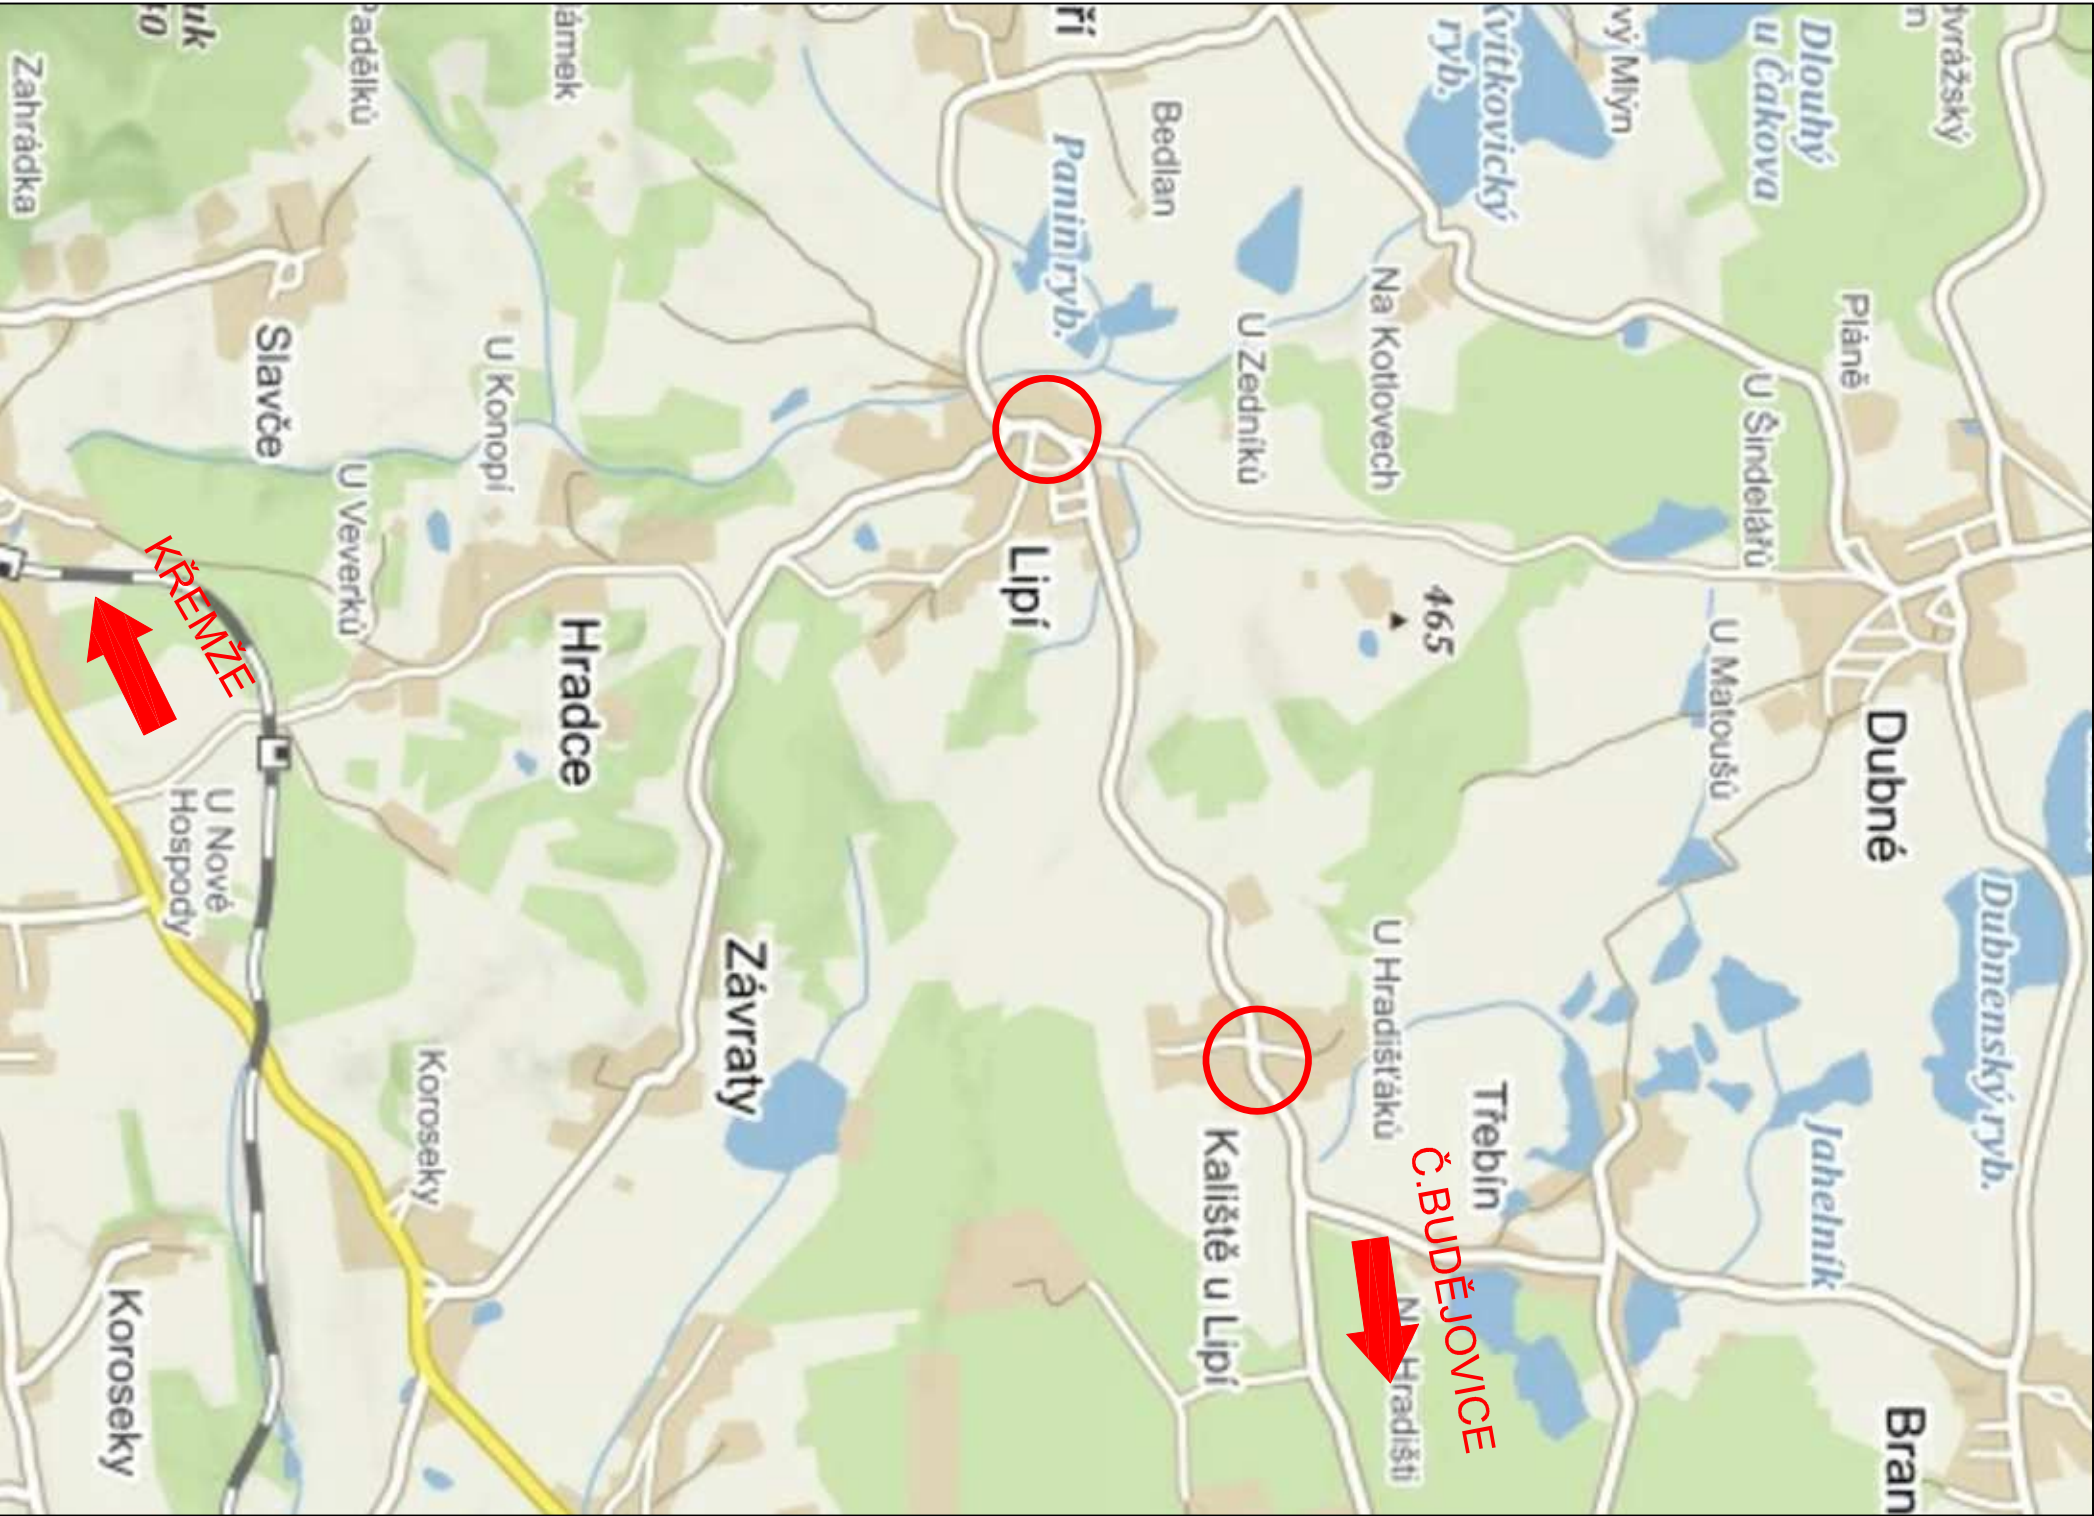

LEGENDA:

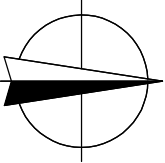

OBJEDNATEL:			
Obec Lipí Lipí 28, Dubné, 393 84			
autorizovaný inženýr dopravních staveb Ing. Martin Jáchym, N.Fryda 11, Č. Budějovice, 37005 martin.jachym@email.cz, tel. 603 109 980			
ZODP. PROJEKTANT	ING. MARTIN JÁCHYM	INVESTOR: Obec Lipí	
NÁZEV AKCE		DATUM PROJEKTU	červenec 2020
STUDIE DOPRAVNÍHO A BEZPEČNOSTNÍHO OPATŘENÍ V OBCI LIPÍ		ČÍSLO ZAKÁZKY	2020-03
		STUPEŇ PROJEKTU	ST
VÝKRES:	MĚŘÍTKO	Č. VÝKRESU	Č. PÁŘE
PŘEHLEDNÁ SITUACE	1:25000	B.1	